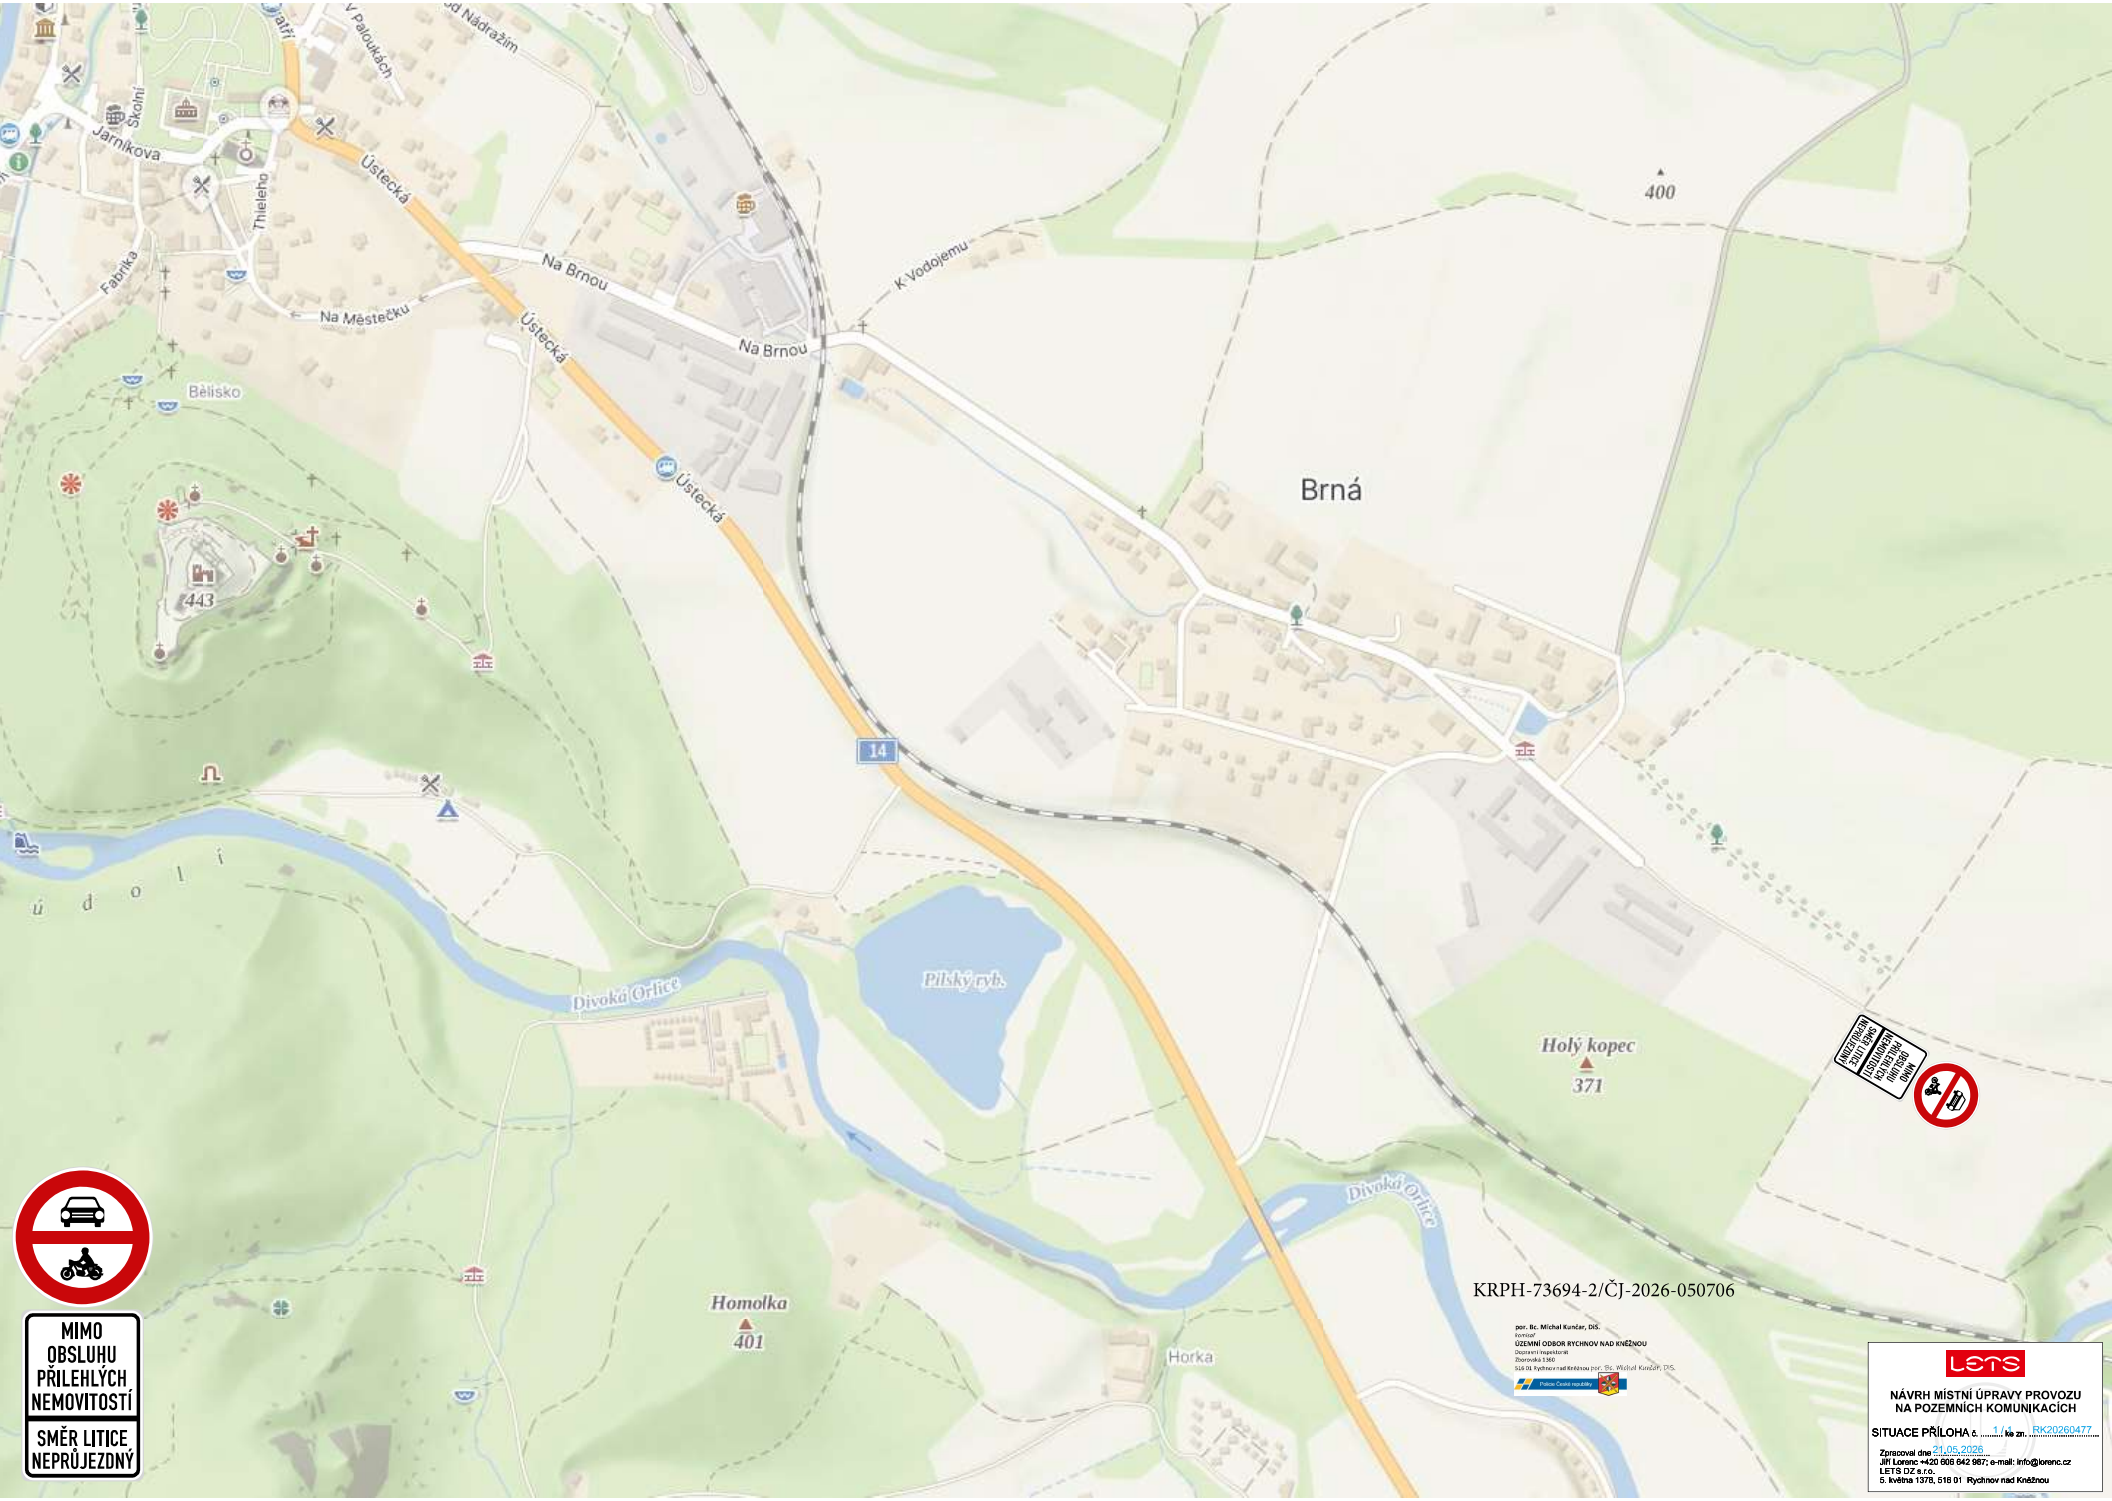
Brná
Ústecká
Na Brnou
K Vodojemu
Na Městečku
Fabrika
Thielého
Jarníkova
Školní
V Paloukách
Nádražím
Bělisko
443
400
14
Divoká Orlice
Pilský ryb.
Holý kopec
371
Homolka
401
Horka
MIMO OBSLUHU PŘILEHLÝCH NEMOVITOSTÍ
SMĚR LITICE NEPRŮJEZDNÝ
KRPH-73694-2/ČJ-2026-050706
por. Bc. Michal Kunčar, DiS.
komisař
ÚZEMNÍ ODBOR RYCHNOV NAD KNĚŽNOU
Dopravní inspektorát
Zborovská 1360
516 01 Rychnov nad Kněžnou por. Bc. Michal Kunčar, DiS.
Policie České republiky
LETS
NÁVRH MÍSTNÍ ÚPRAVY PROVOZU NA POZEMNÍCH KOMUNIKACÍCH
SITUACE PŘÍLOHA č. 1/1 ke zn. RK20260477
Zpracoval dne 21.05.2026
Jiří Lorenc +420 606 642 987; e-mail: info@lorenc.cz
LETS DZ s.r.o.
5. května 1378, 516 01 Rychnov nad Kněžnou