
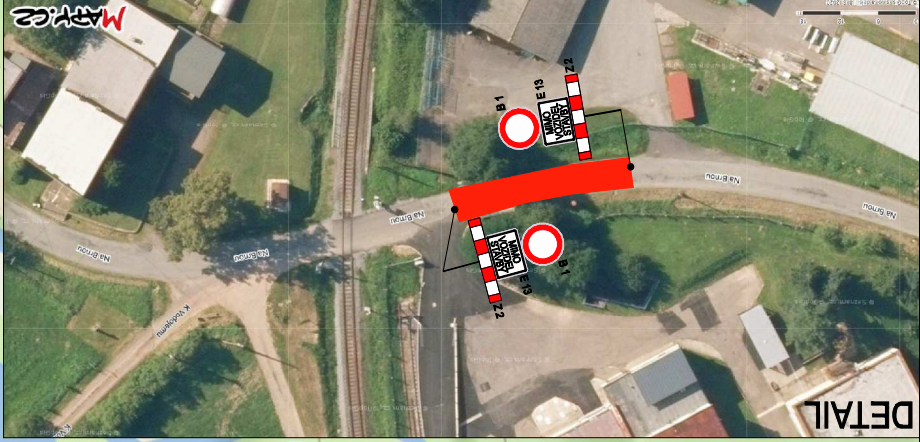


# III/01426 POTŠTEJN, MOST EV. Č. 01426-1, DIO-ÚPLNÁ UZAVÍRKA

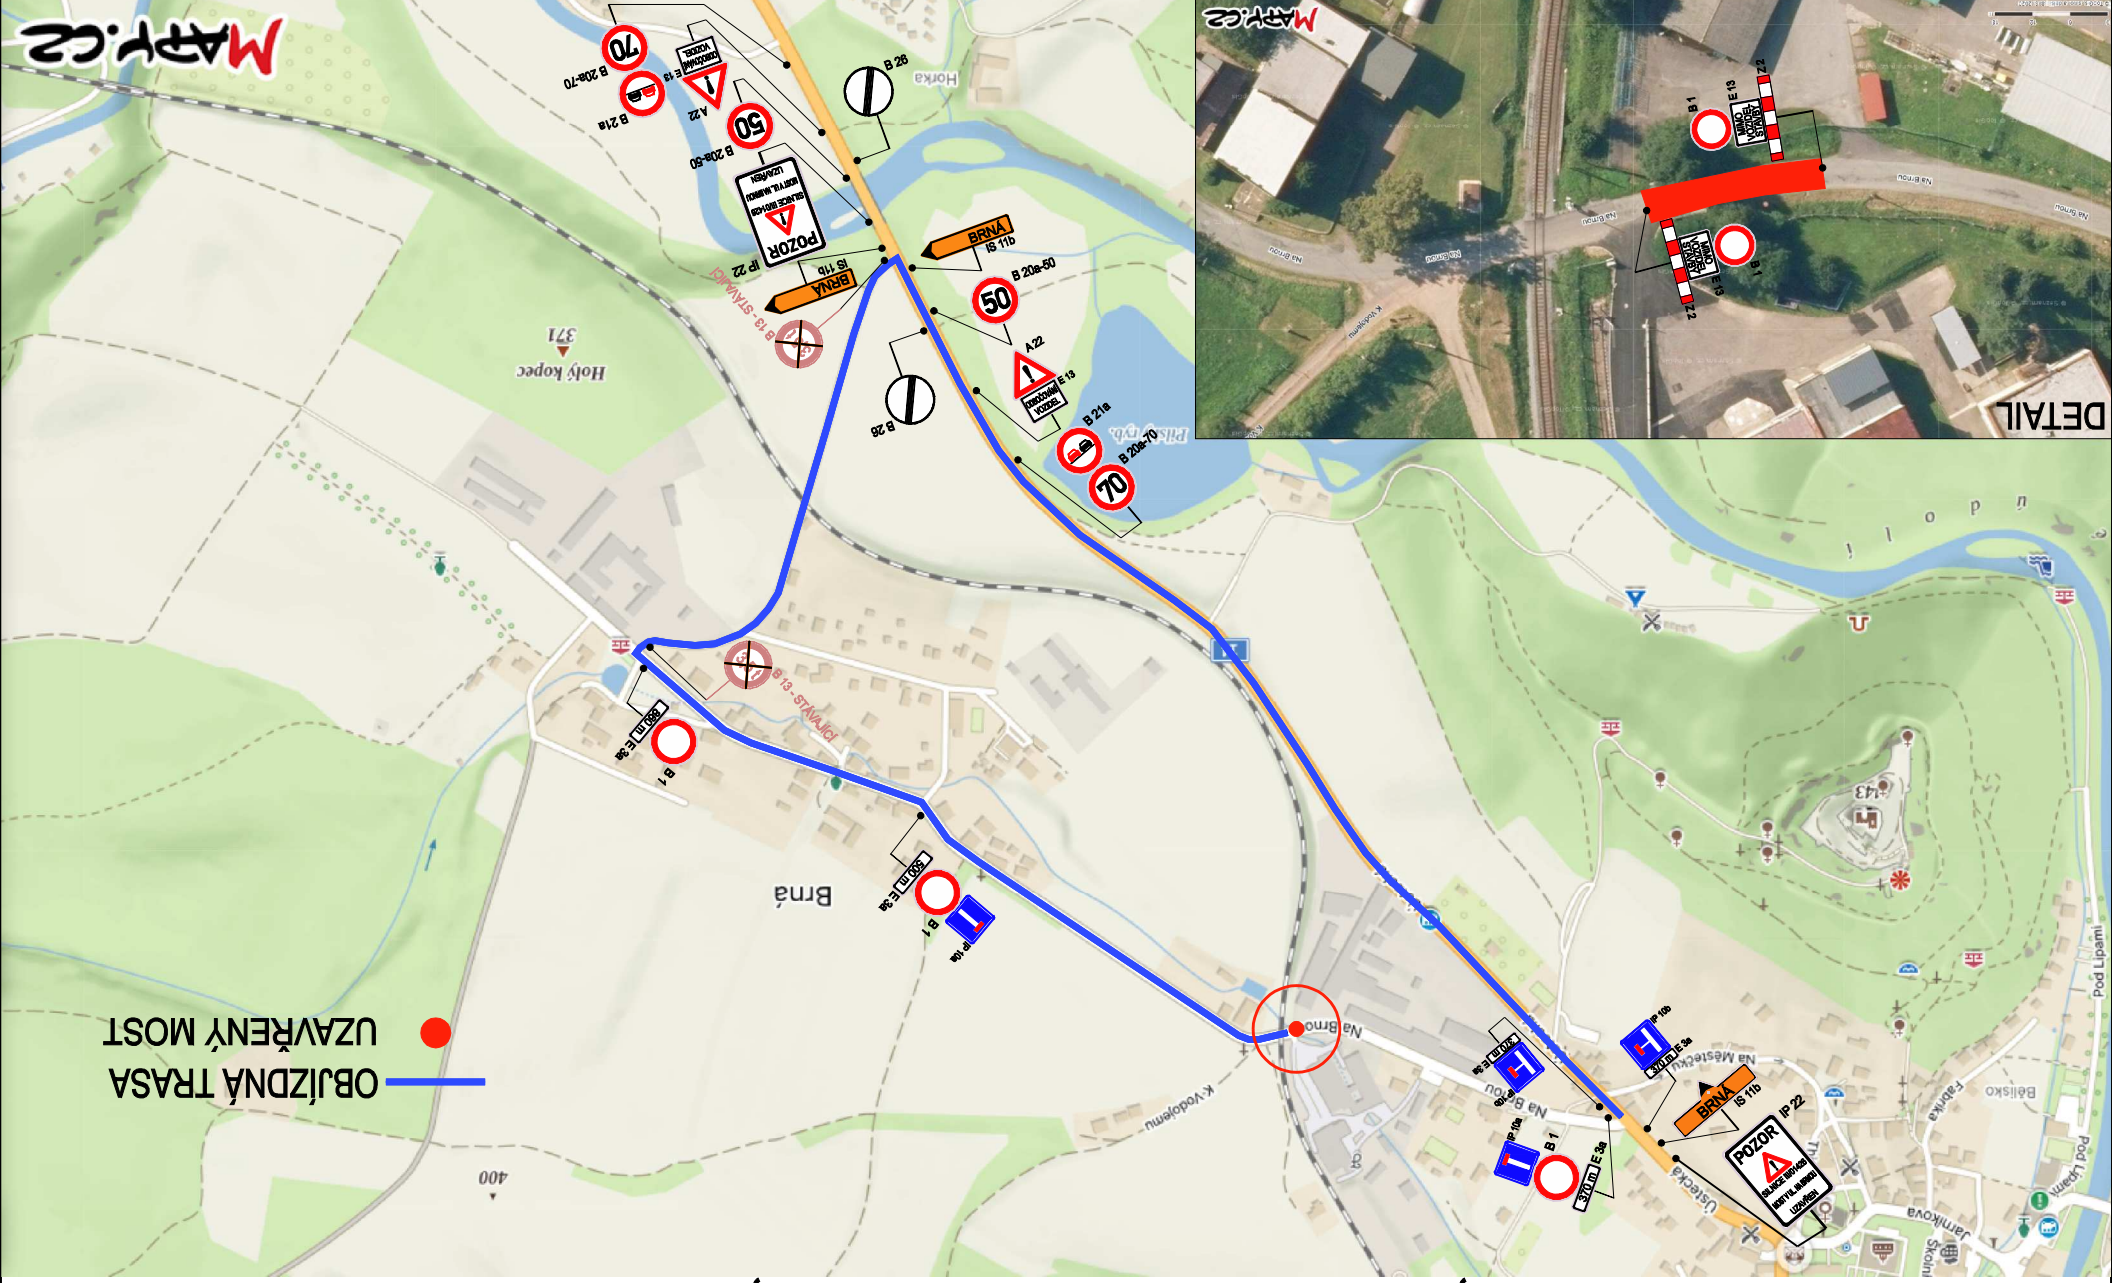

MARTEC

DETAIL

OBJÍZDNÁ TRASA  
UZAVŘENÝ MOST